


POLIGONO EL PORTAZGO
ESCALA 1/200

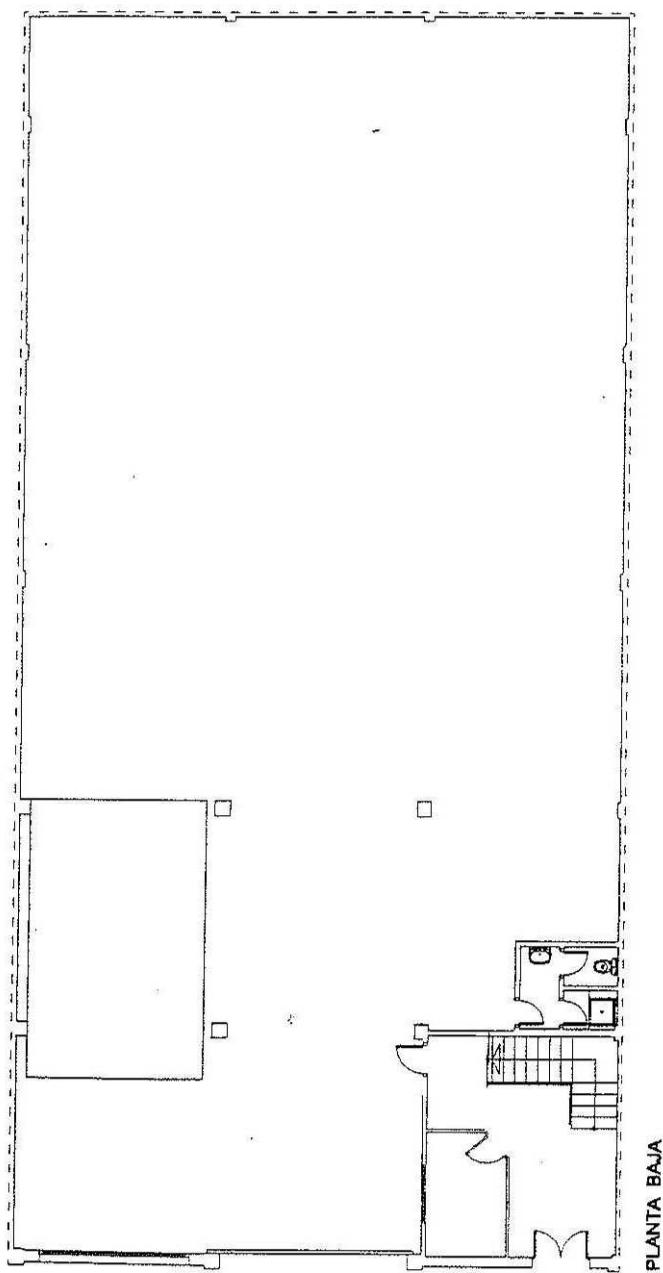

SUPERFICIE CONSTRUIDA APROXIMADA	PLANTA BAJA	528.00m ²
SUPERFICIE CONSTRUIDA APROXIMADA	PLANTA OFICINAS	185.20m ²

