



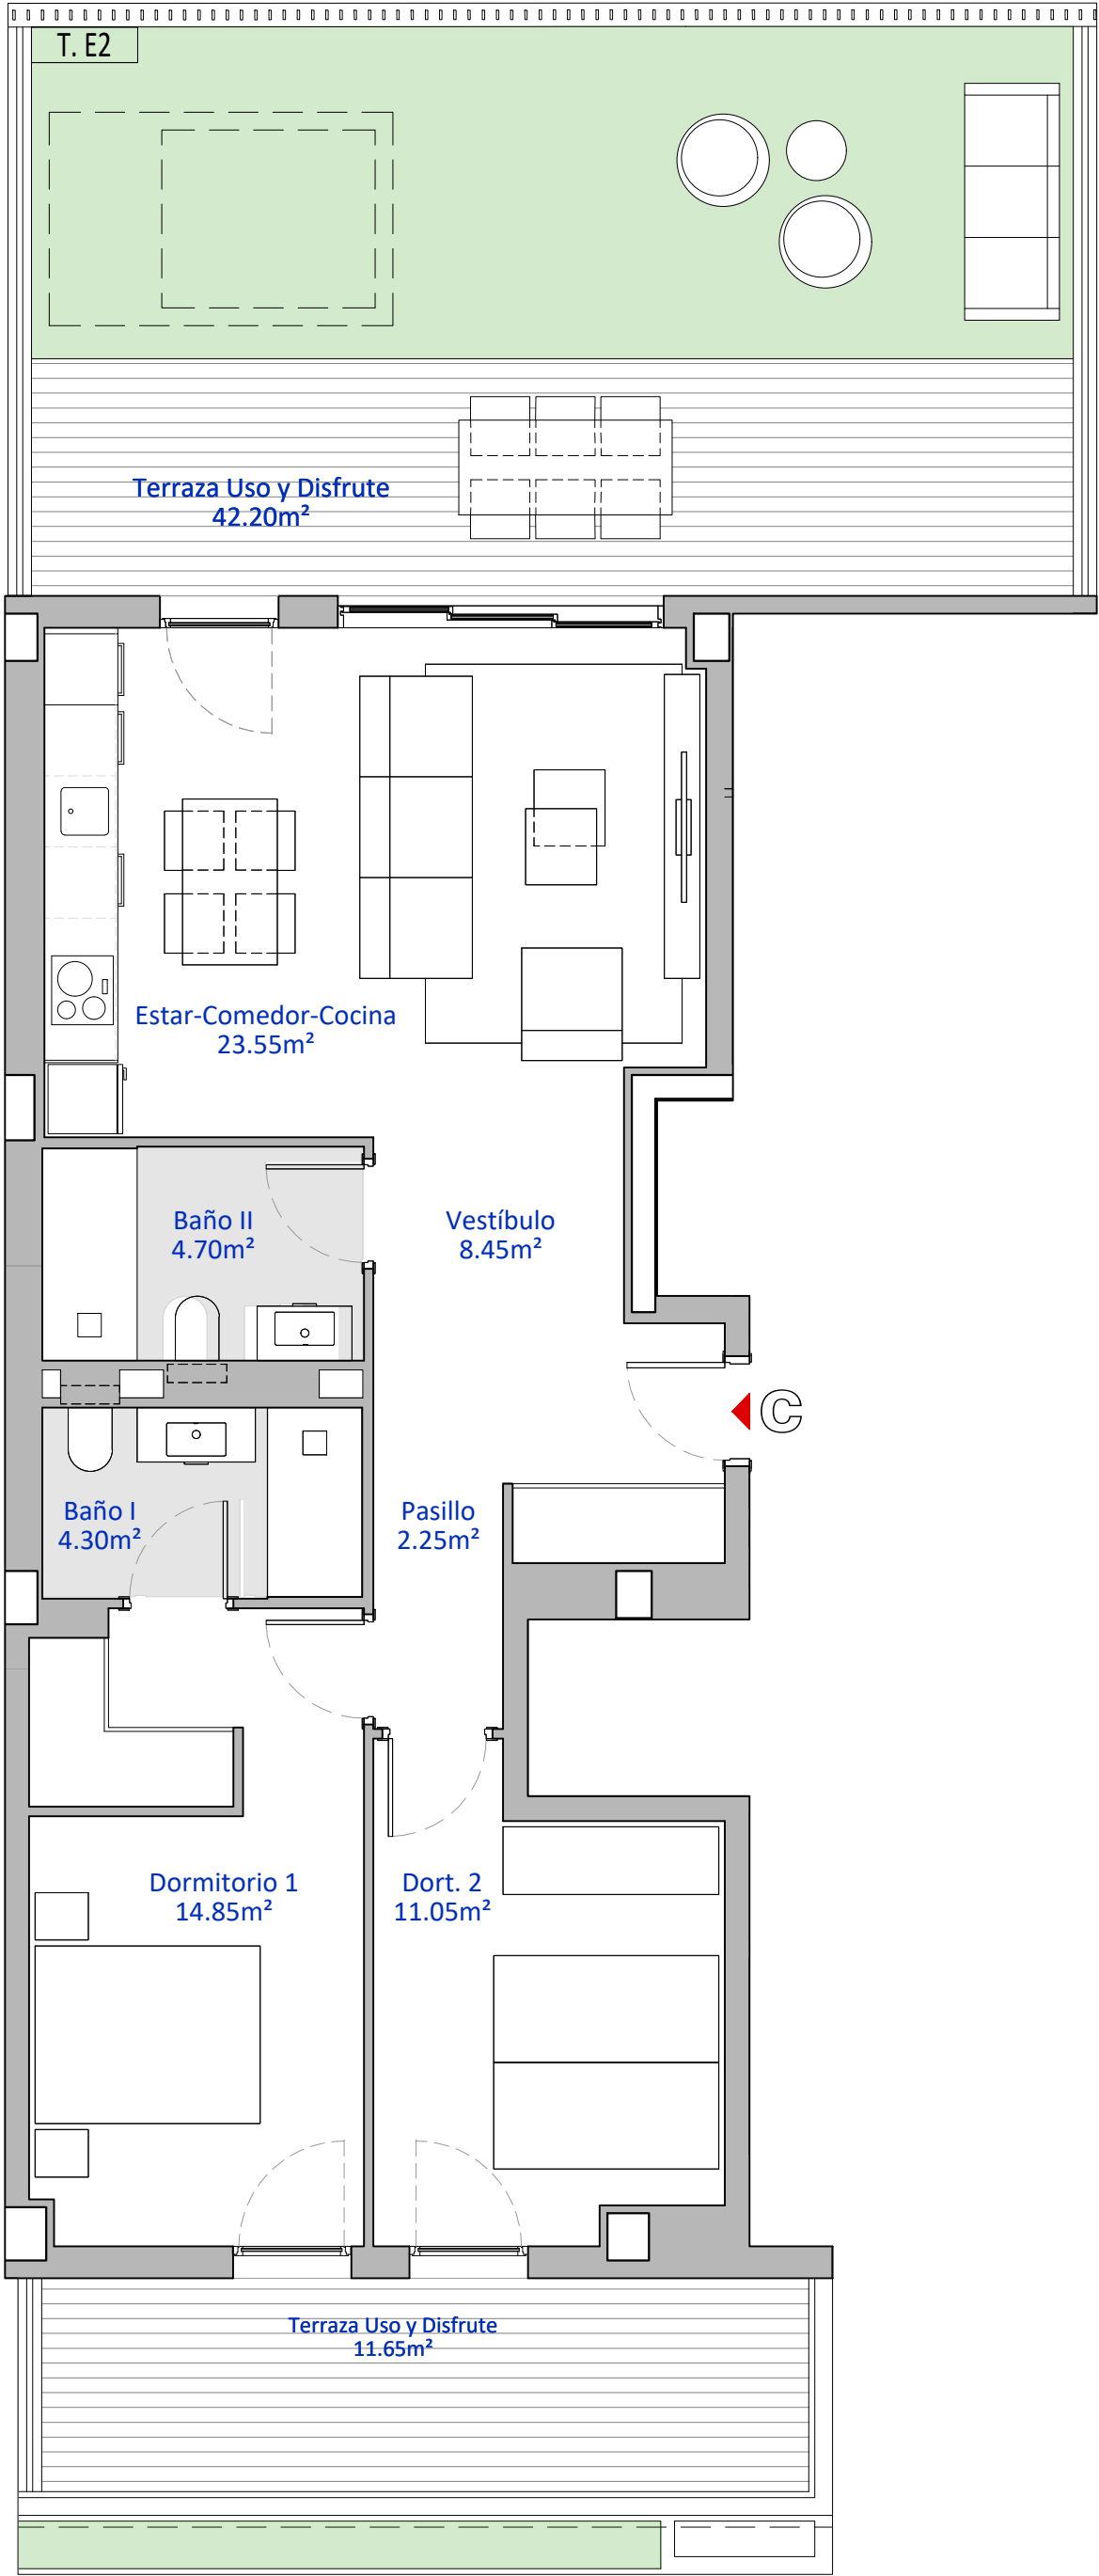

22/04/2025



promueve:
NEURBE VIVIENDA S.L.

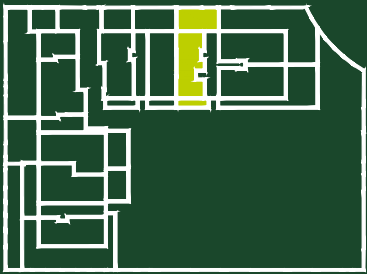

Escalera 1, Planta Baja, Viv. C

S. ÚTIL			S. CONSTRUIDA			S. CONSTRUIDA CON P.P.	USO Y DISFRUTE
Cerrada	Abierta	Total	Cerrada	Abierta	Total	ELEMENTOS COMUNES	Terraza
69.15m²	0.00m²	69.15m²	80.80m²	0.00m²	80.80m²	95.85m²	53.85m²

1 2 3 4 5

plano meramente orientativo. escala 1/60
Terraza es de Uso y Disfrute privativo.