




22/04/2025

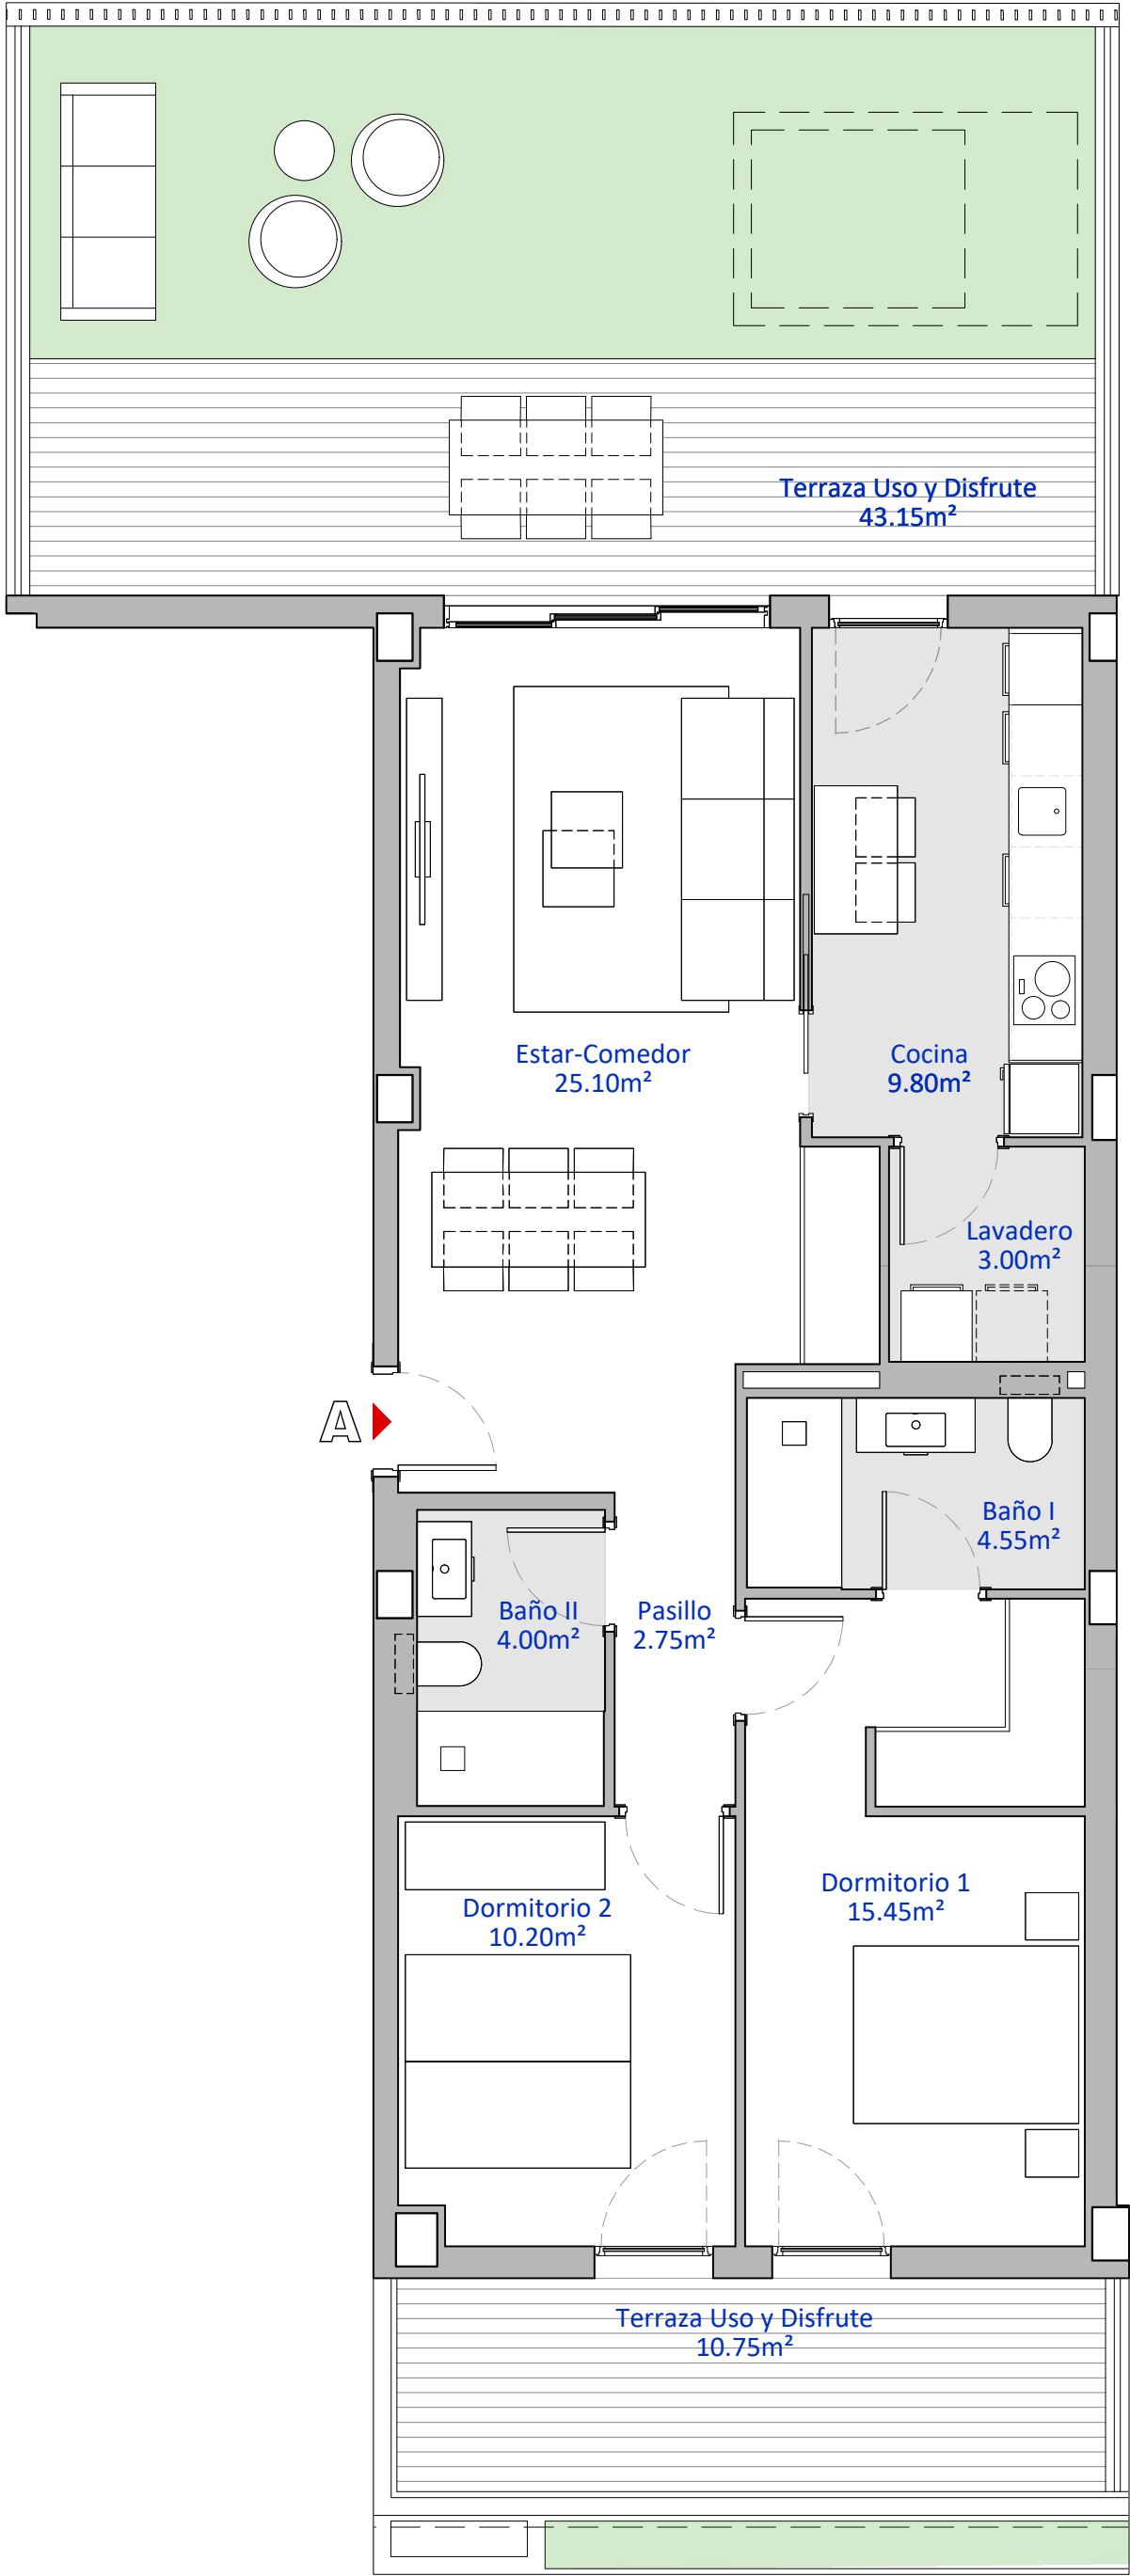

Escalera 2, Planta Baja, Viv. A

S. ÚTIL			S. CONSTRUIDA			S. CONSTRUIDA CON P.P.	USO Y DISFRUTE
Cerrada	Abierta	Total	Cerrada	Abierta	Total	ELEMENTOS COMUNES	Terraza
74.85m²	0.00m²	74.85m²	85.75m²	0.00m²	85.75m²	101.70m²	53.90m²

12345

plano meramente orientativo. escala 1/60
Terraza es de Uso y Disfrute privativo.