



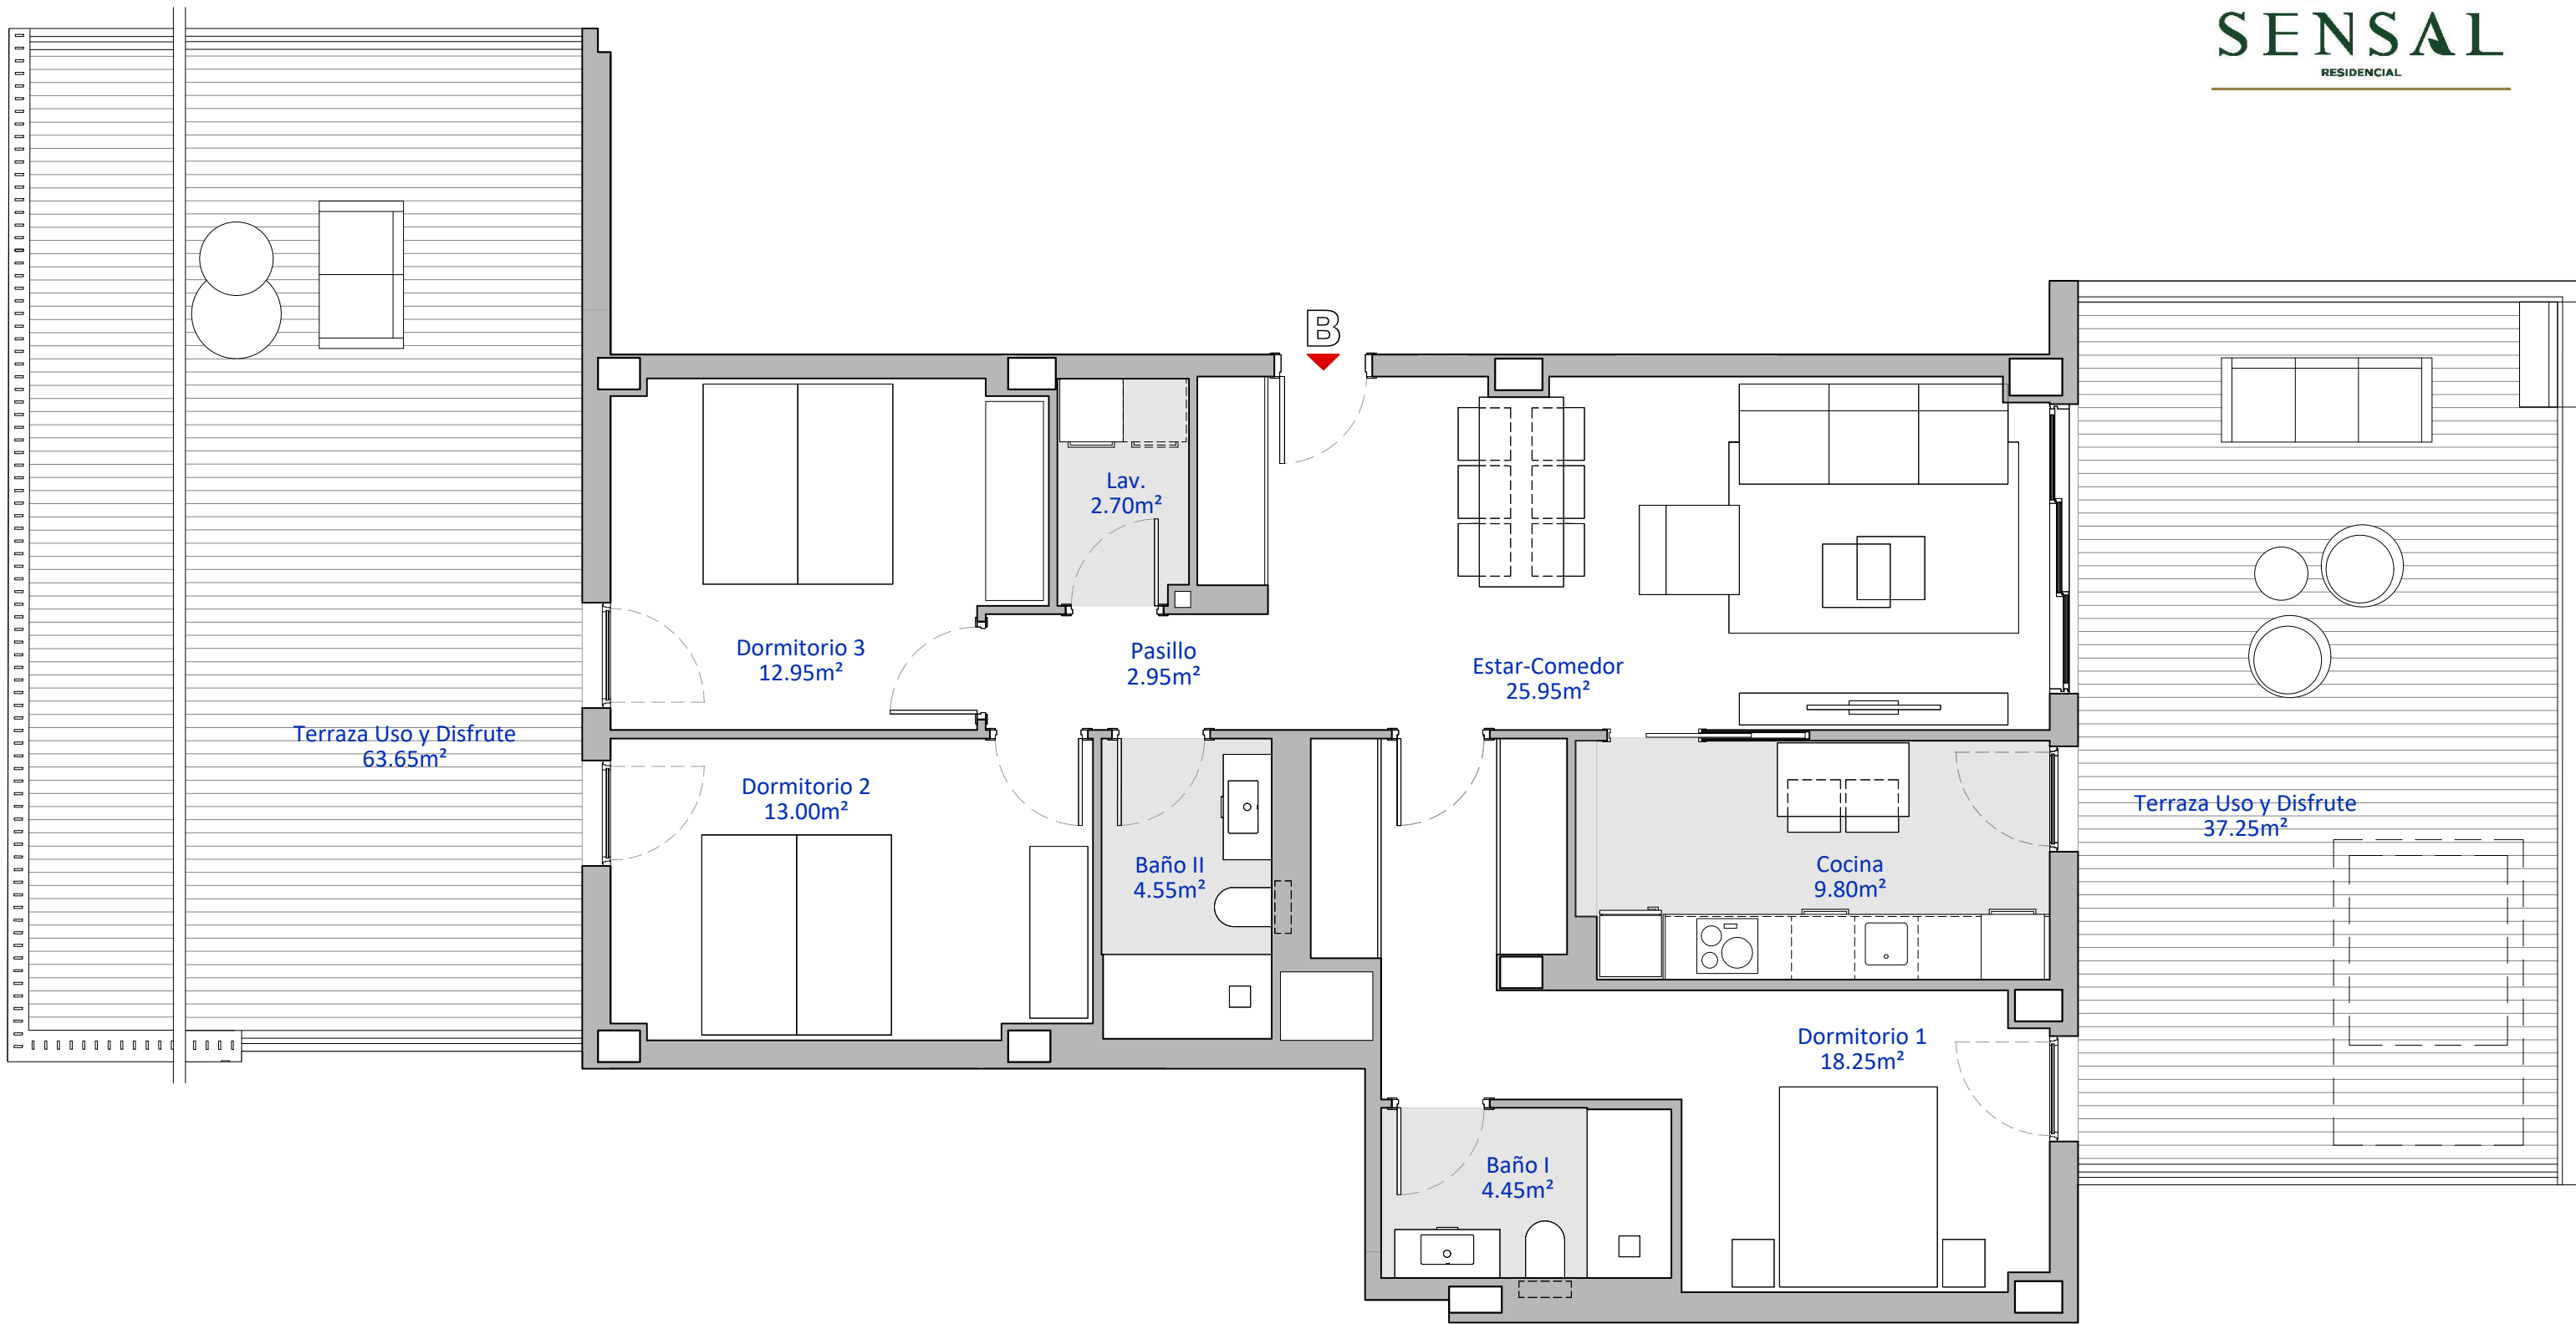

22/04/2025

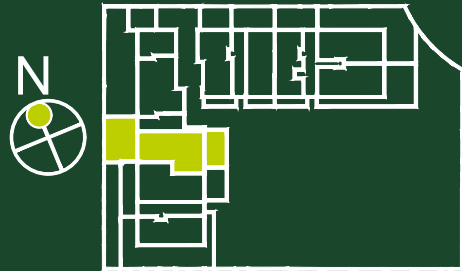

Escalera 3, Planta Baja, Viv. B

S. ÚTIL			S. CONSTRUIDA			S. CONSTRUIDA CON P.P.	USO Y DISFRUTE	
Cerrada	Abierta	Total	Cerrada	Abierta	Total	ELEMENTOS COMUNES	Terraza	
94.60m²	0.00m²	94.60m²	109.00m²	0.00m²	109.00m²	129.30m²	100.90m²	
			1		2	3	4	5

plano meramente orientativo. escala 1/60
Terraza es de Uso y Disfrute privativo.