


**Edificio M<sup>a</sup> Echarri 14-16**  
**Locales comerciales**

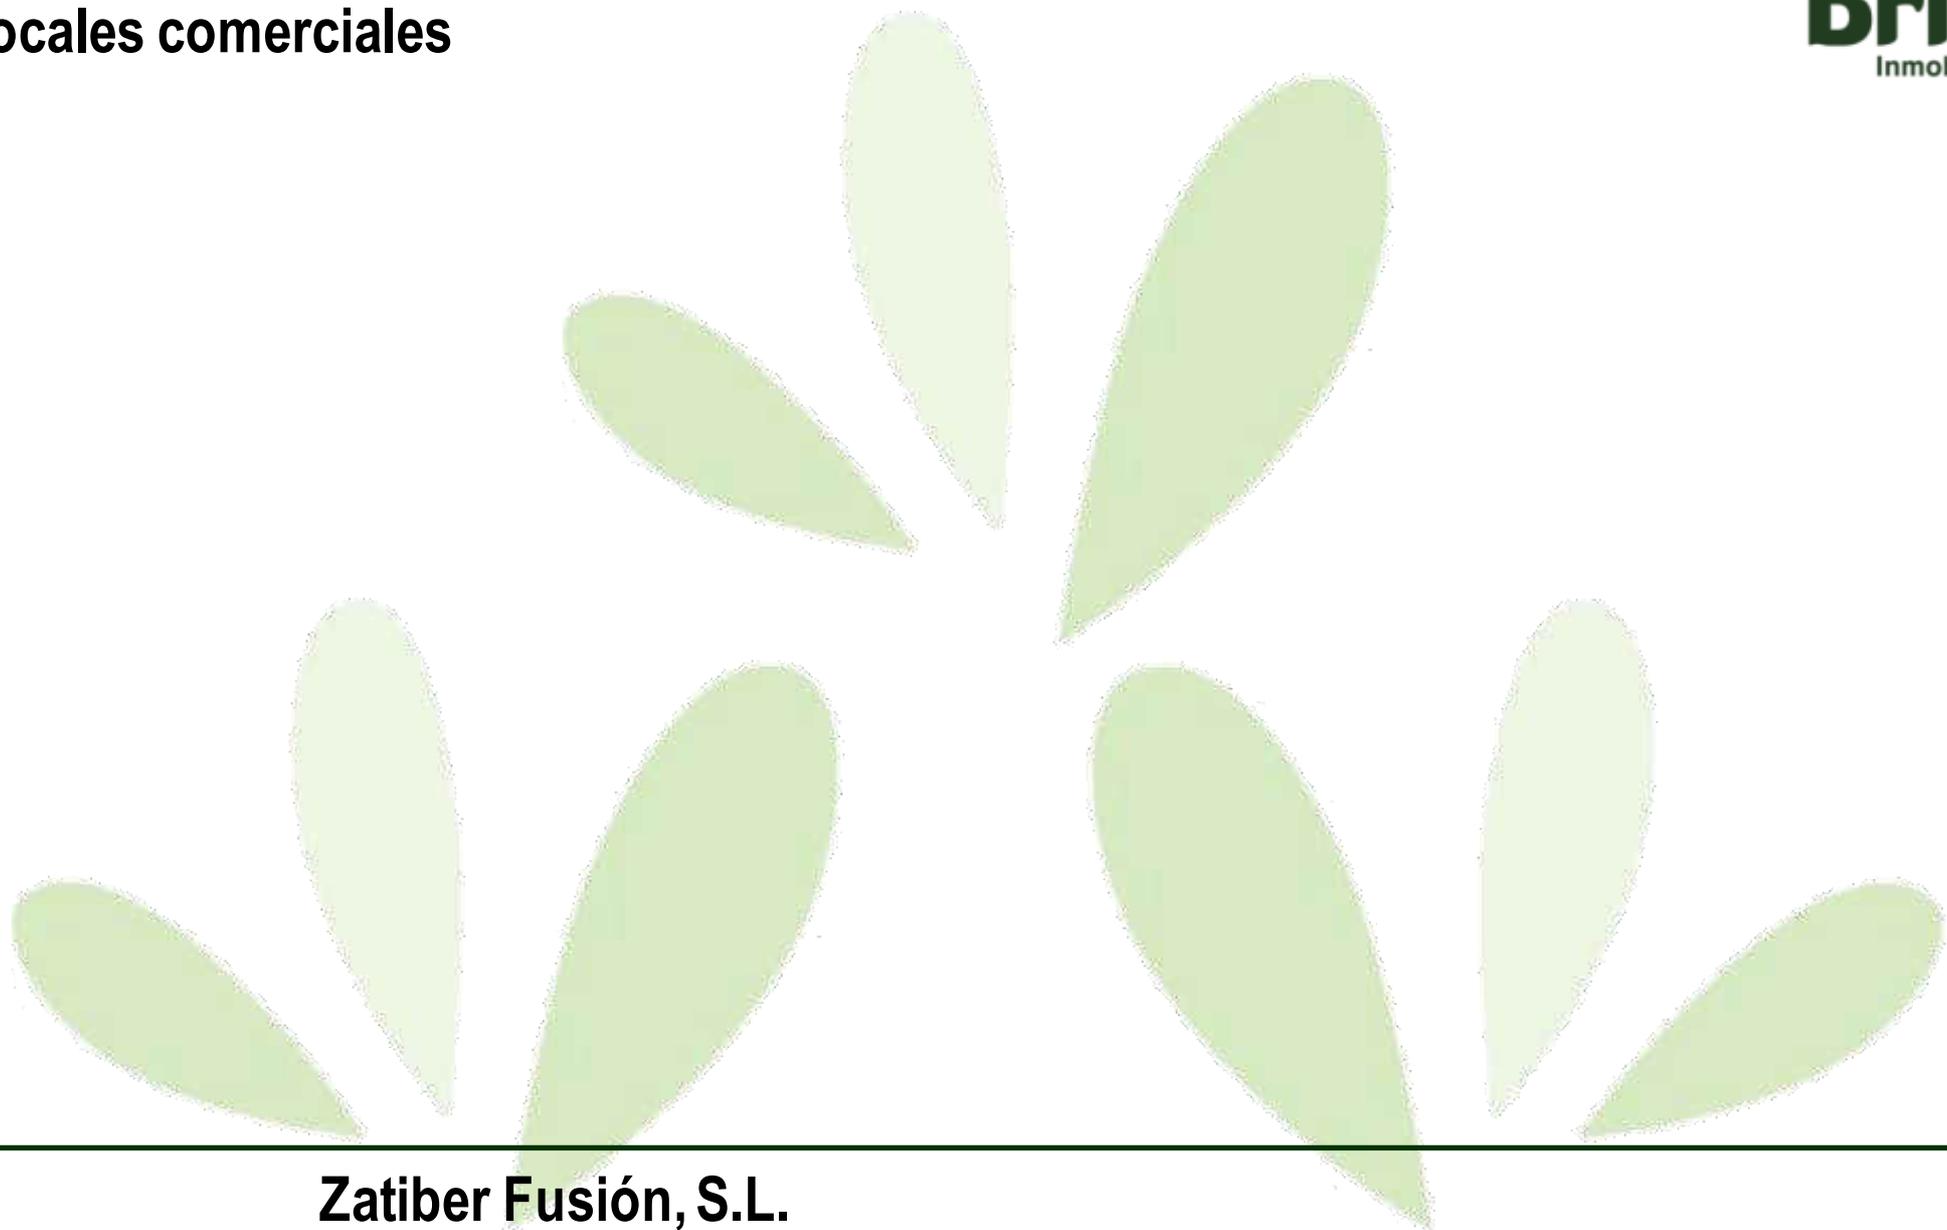

**Zatiber Fusión, S.L.**

C/Coso 66, entresuelo C      50001-Zaragoza


+34 976 231 666    +34 976 231 860

[alquileres@brial.es](mailto:alquileres@brial.es)

[www.brial.es](http://www.brial.es)

# Edificio M<sup>a</sup> Echarri 14-16

## Locales comerciales

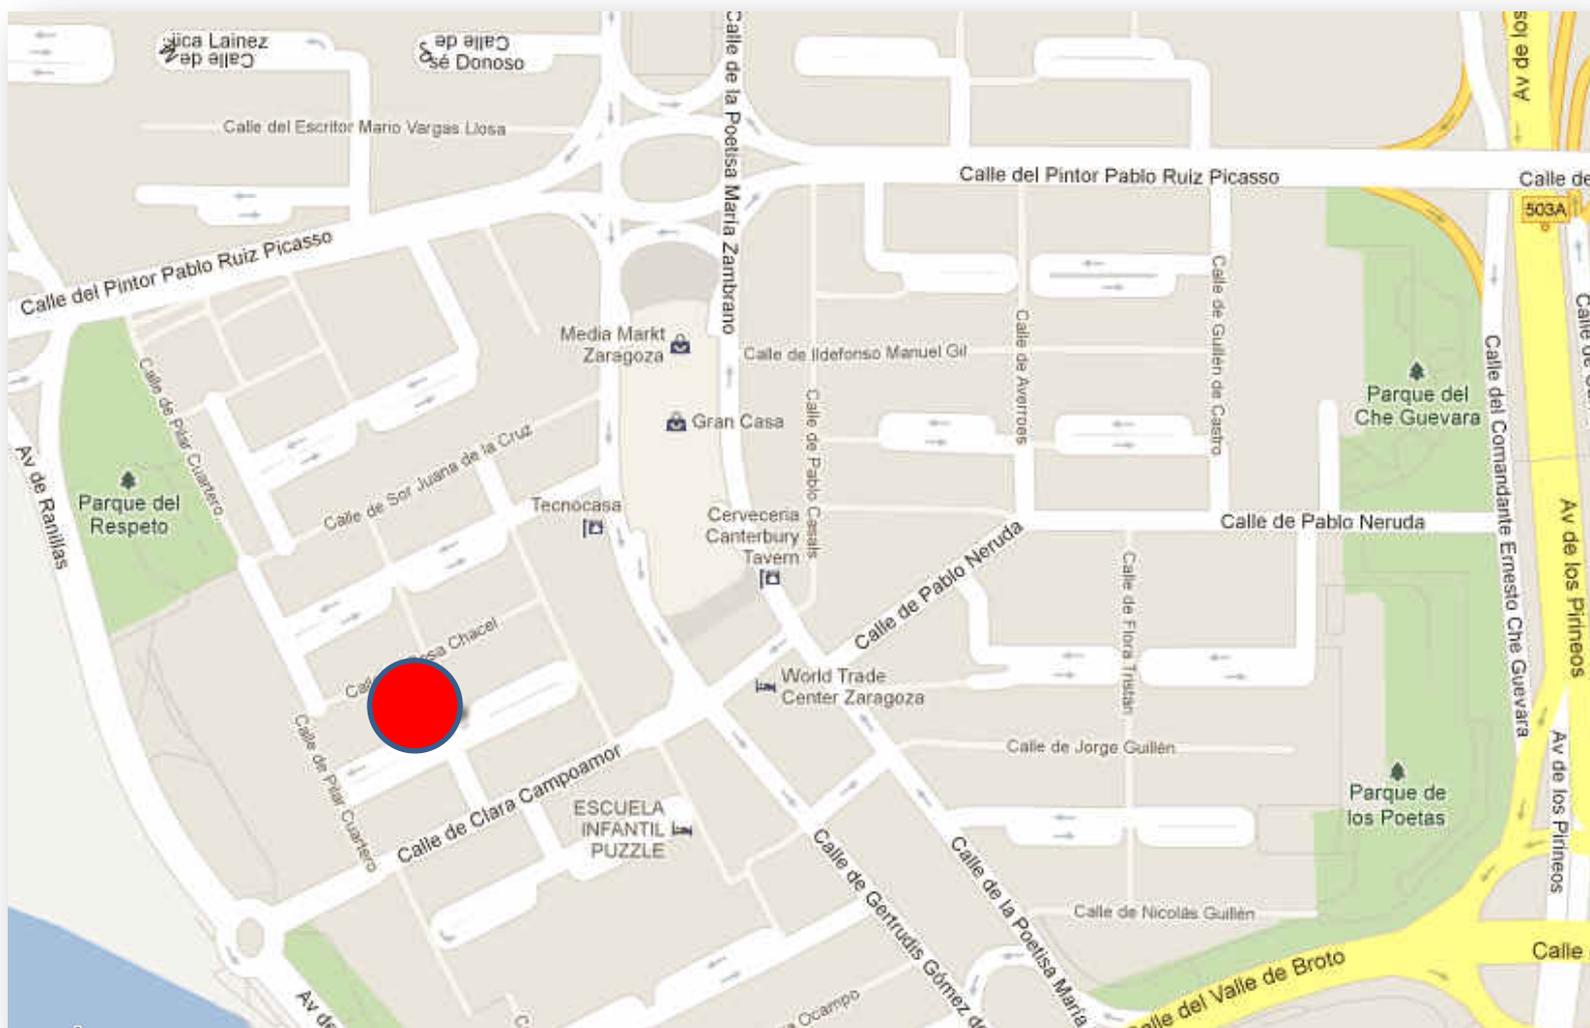

Plano situación

# Edificio M<sup>a</sup> Echarri 14-16


## Locales comerciales



**Superficie construida: 120,15 mts**  
**Alquiler: 650 euros + IVA**

➤ Local instalado. Dispone de zona de oficinas y zona de almacén. La zona de almacén dispone de persiana.


➤ Posibilidad de garaje en propio edificio

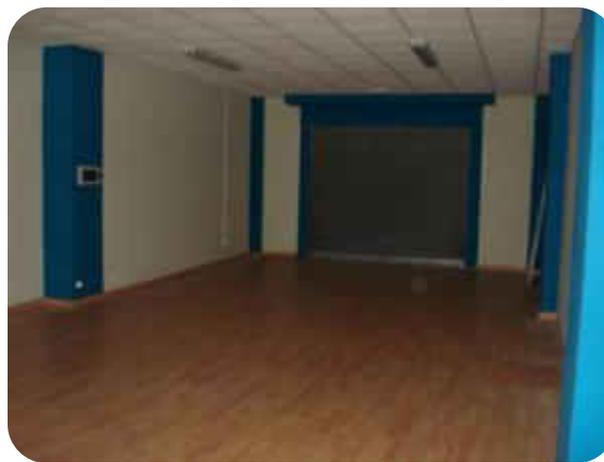

**Local 5, C/María de Echarri n° 16**

# Edificio M<sup>a</sup> Echarri 14-16

## Locales comerciales

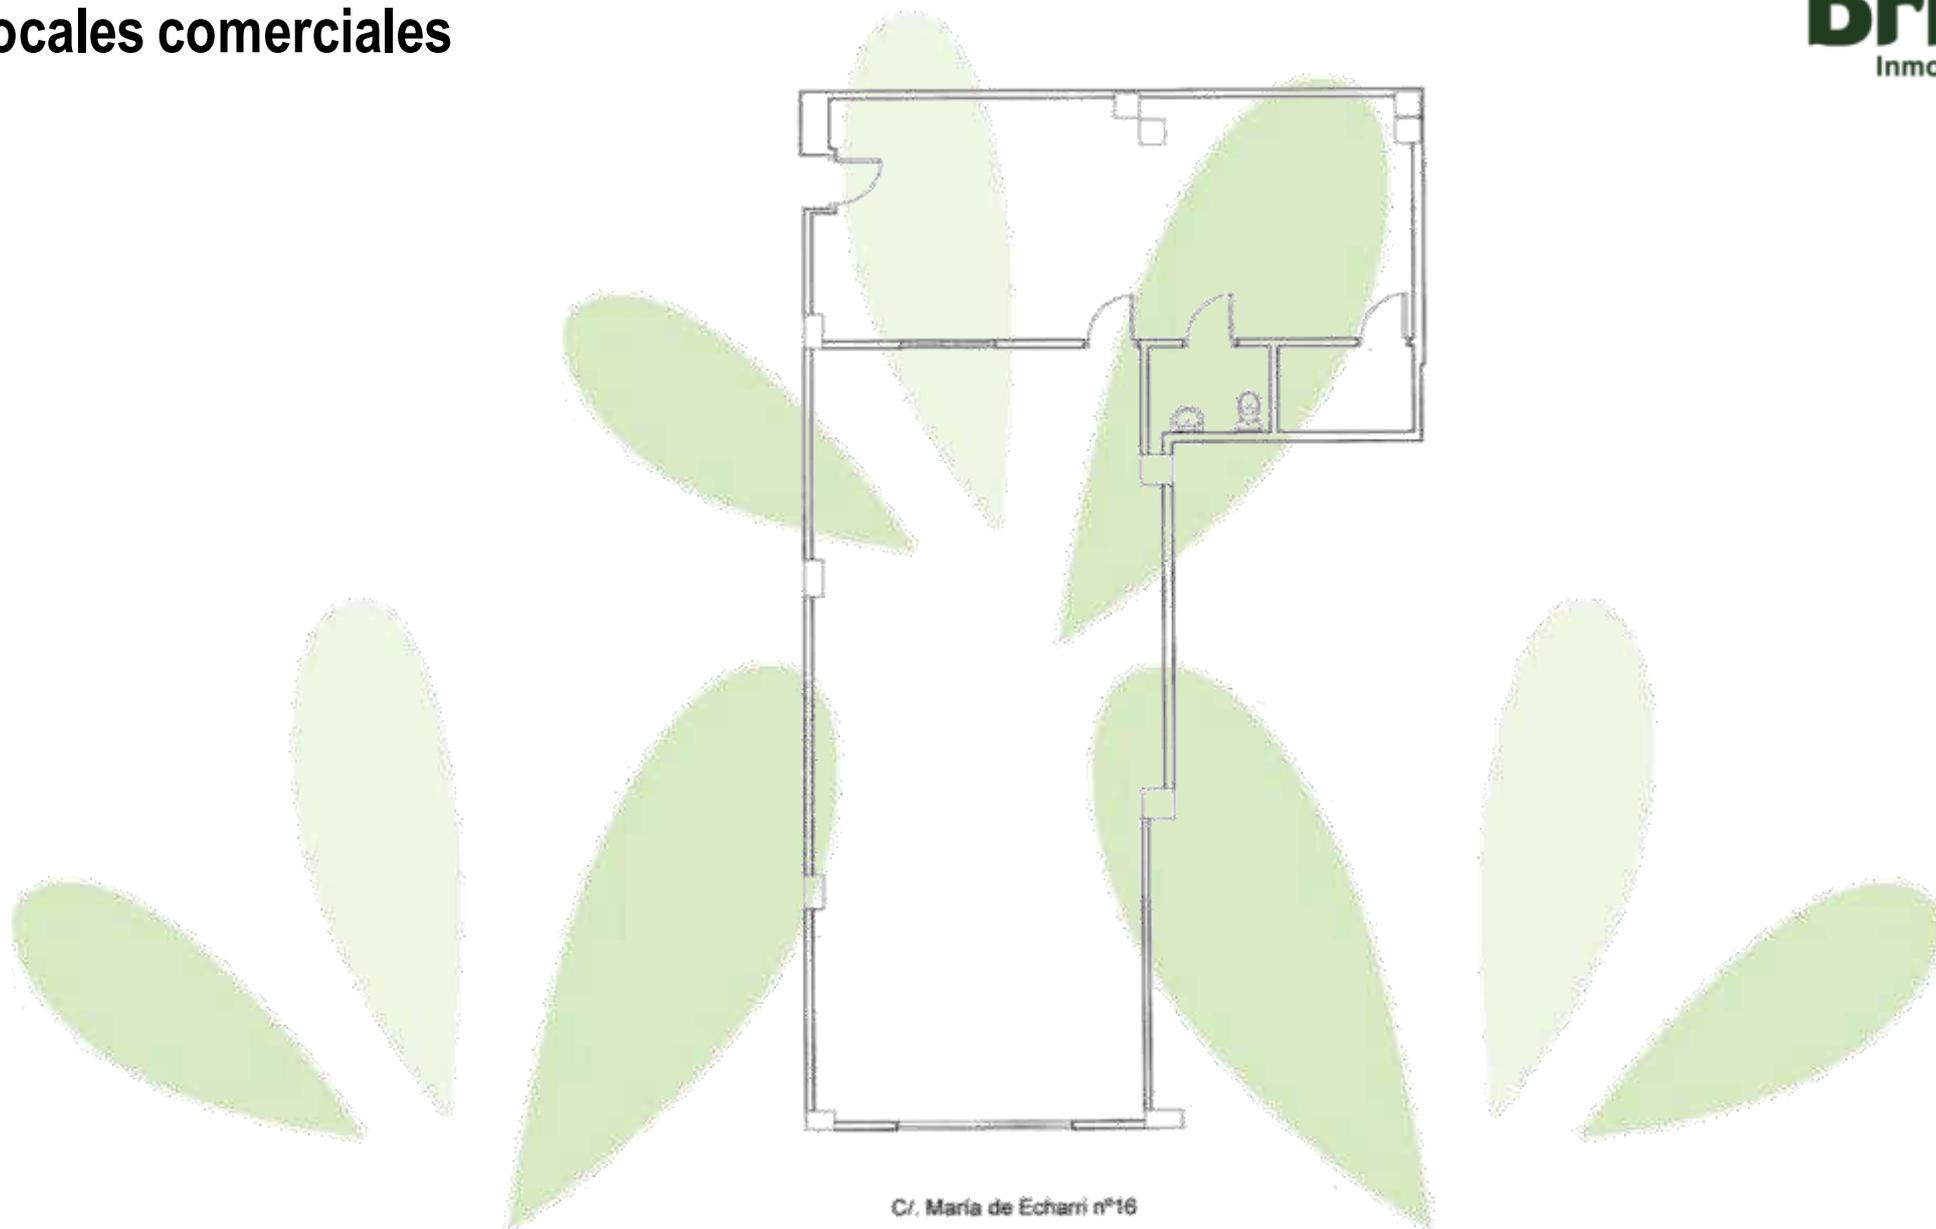

Plano. Local 5, C/María de Echarri nº 16

# Edificio M<sup>a</sup> Echarri 14-16

## Locales comerciales



Entorno

# Edificio M<sup>a</sup> Echarri 14-16

## Locales comerciales



Vistas desde el edificio