


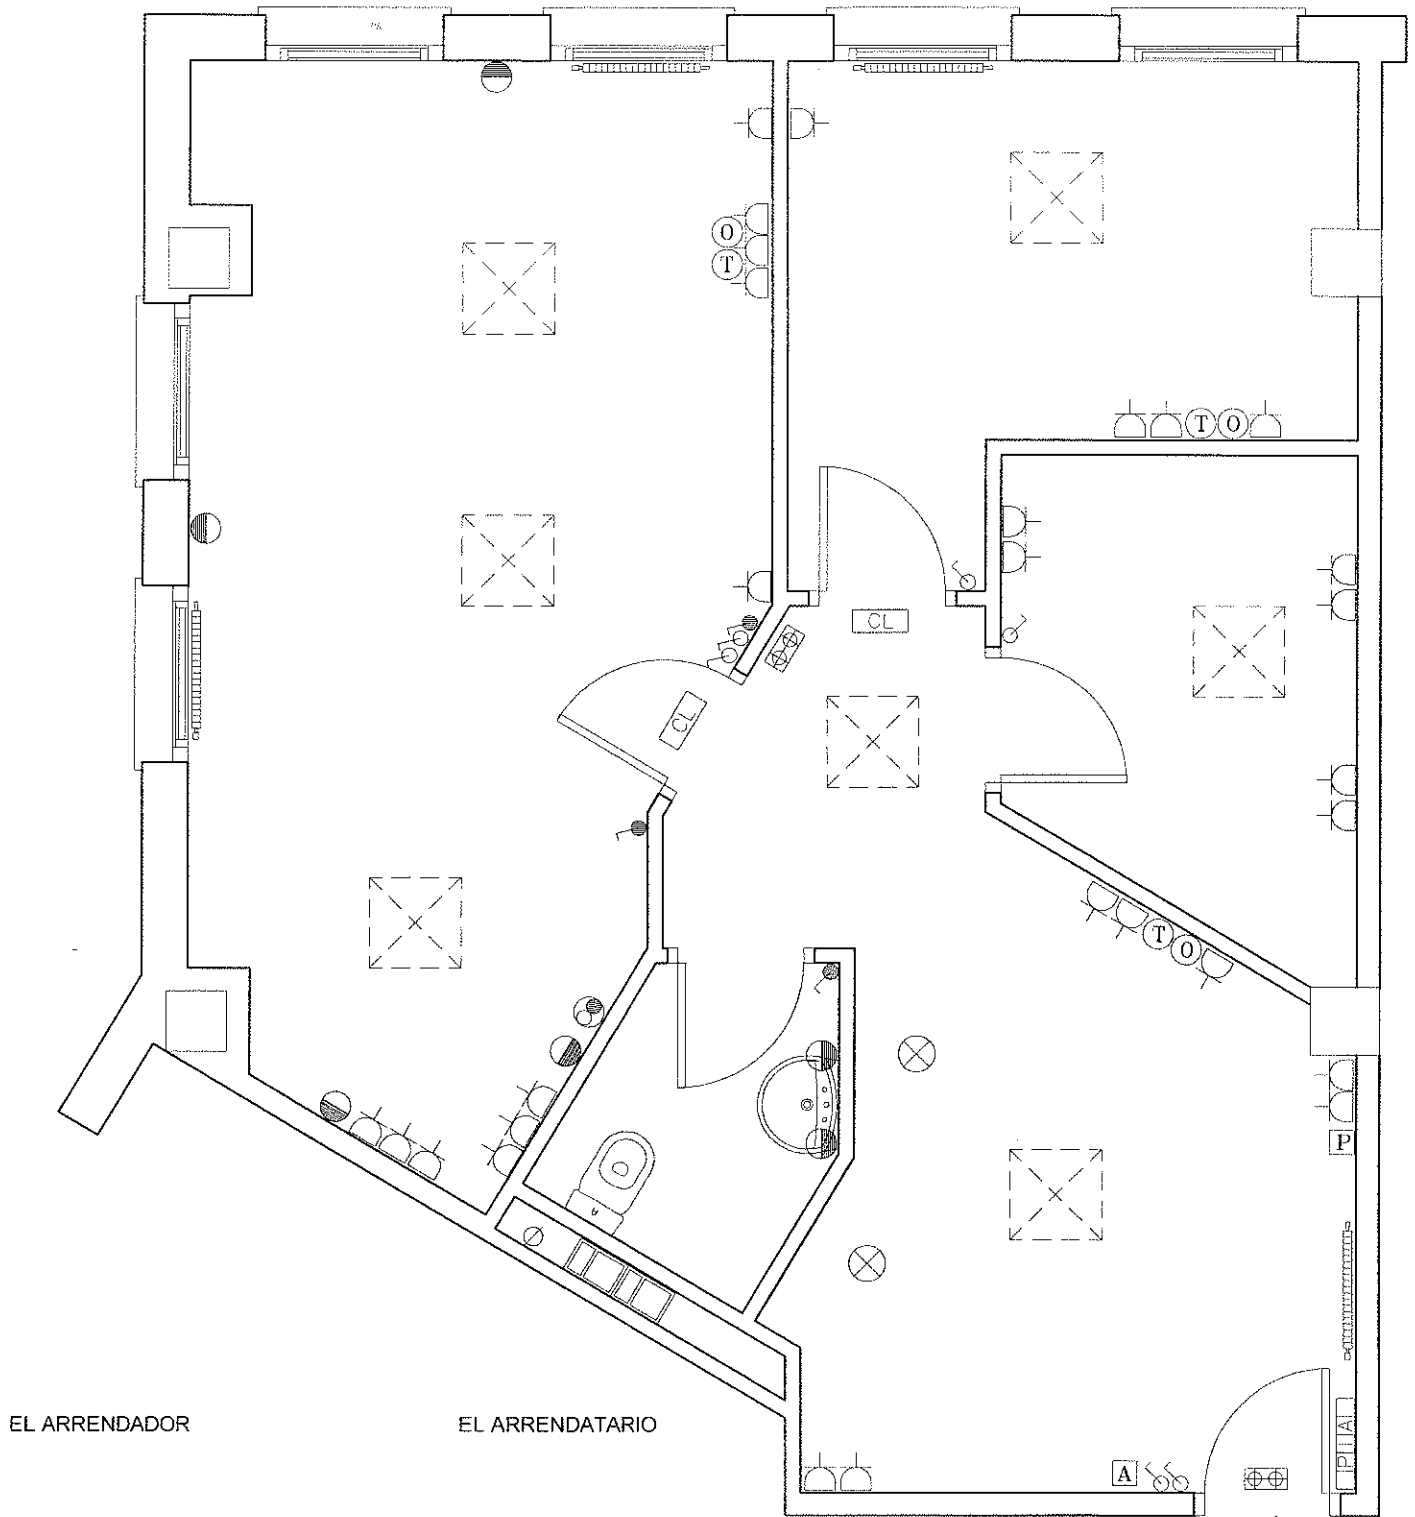

Planta 3, Oficina 7

LEYENDA			
	PUNTO DE LUZ EN TECHO		APLIQUE DE PARED
	CAJA GENERAL ALUMBRADO		TOMA TV
	INTERRUPTOR		TOMA TELEFONO
	ALARMA		LUCES DE EMERGENCIA
			TUBO PARA TOMA ORDENADOR
			POSICION LUMINARIA
			PORTERO AUTOMATICO
			RADIADOR
			CLIMATIZADOR