

Edificio M^a Echarri 14-16
Locales comerciales



Zatiber Fusión, S.L.

C/Coso 66, entresuelo C 50001-Zaragoza


+34 976 231 666 +34 976 231 860

alquileres@brial.es

www.brial.es

Edificio M^a Echarri 14-16

Locales comerciales

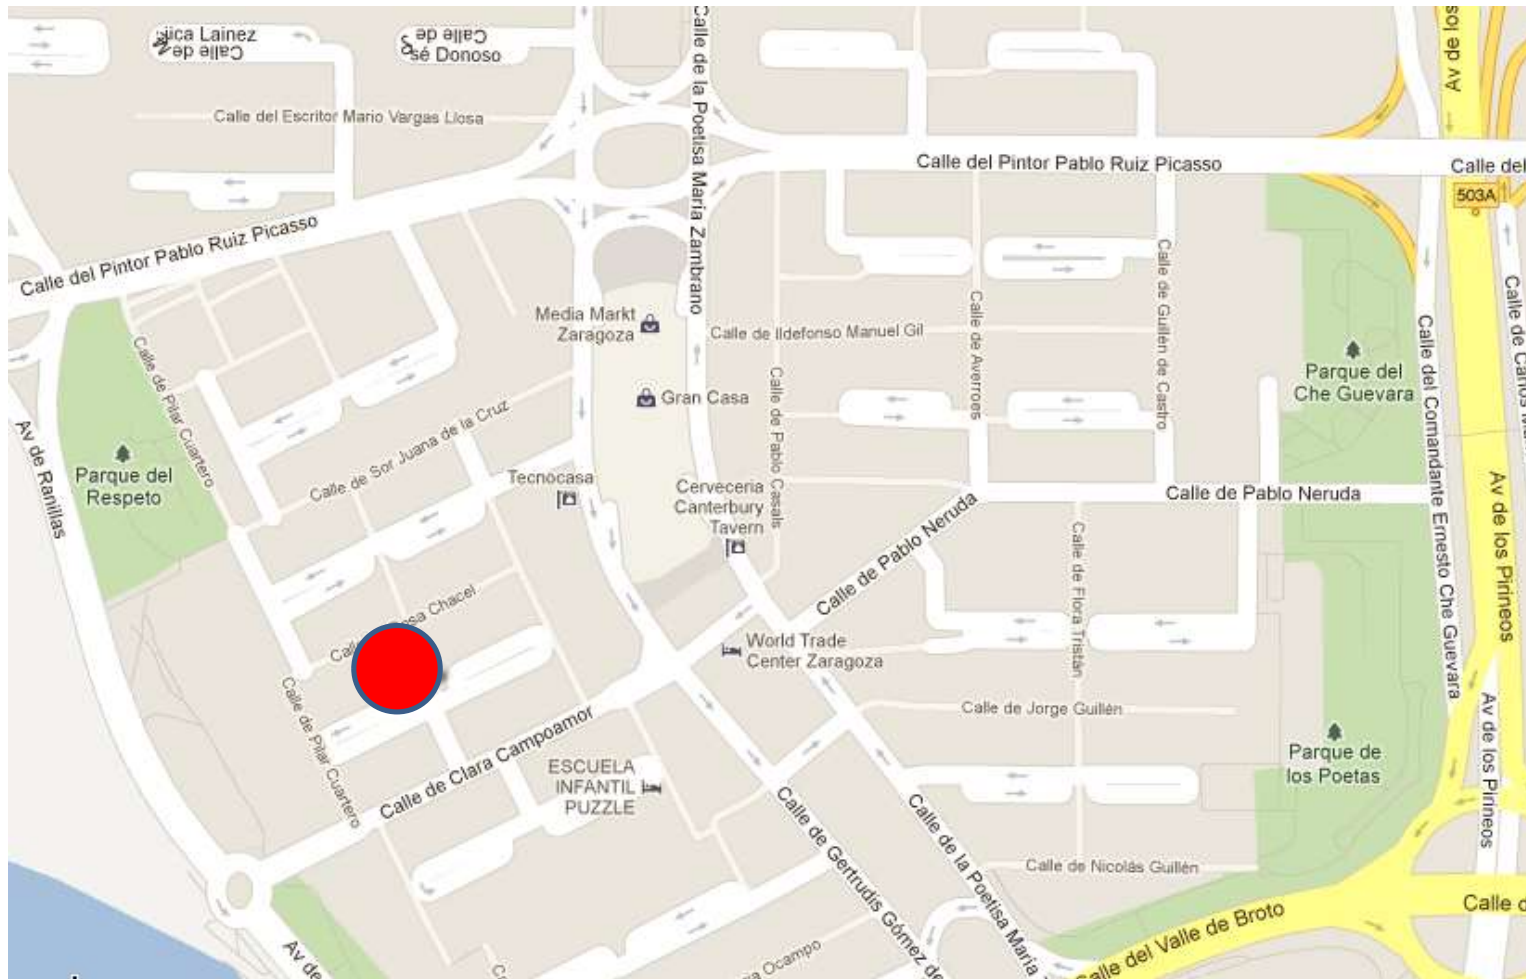

Plano situación

Edificio M^a Echarri 14-16

Locales comerciales

Superficie construida: 65,27 mts
Alquiler: 514 euros + IVA

- Local instalado. Posibilidad de garaje en propio edificio
- Anterior actividad: Local comercial Frutería




Local 1, C/Santiago Lagunas 3

Validez precios hasta 30/09/2025

Edificio M^a Echarri 14-16

Locales comerciales

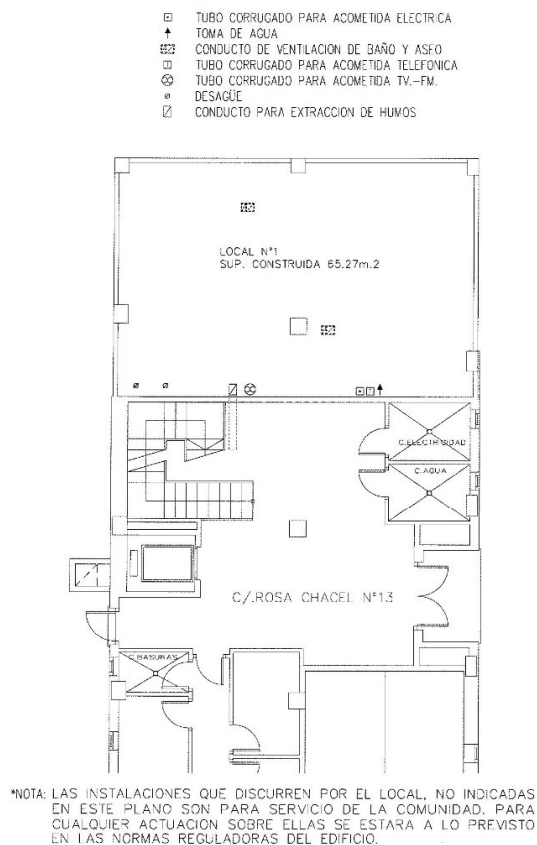

PLANTA BAJA
ESCALA 1/100

Plano. Local 1, C/Santiago Lagunas 3

Edificio M^a Echarri 14-16

Locales comerciales



Entorno

Edificio M^a Echarri 14-16

Locales comerciales



Vistas desde el edificio