

Edificio M<sup>a</sup> Echarri 14-16  
Locales comerciales



**Zatiber Fusión, S.L.**

C/Coso 66, entresuelo C 50001-Zaragoza


+34 976 231 666 +34 976 231 860

[alquileres@brial.es](mailto:alquileres@brial.es)

[www.brial.es](http://www.brial.es)

# Edificio M<sup>a</sup> Echarri 14-16

## Locales comerciales

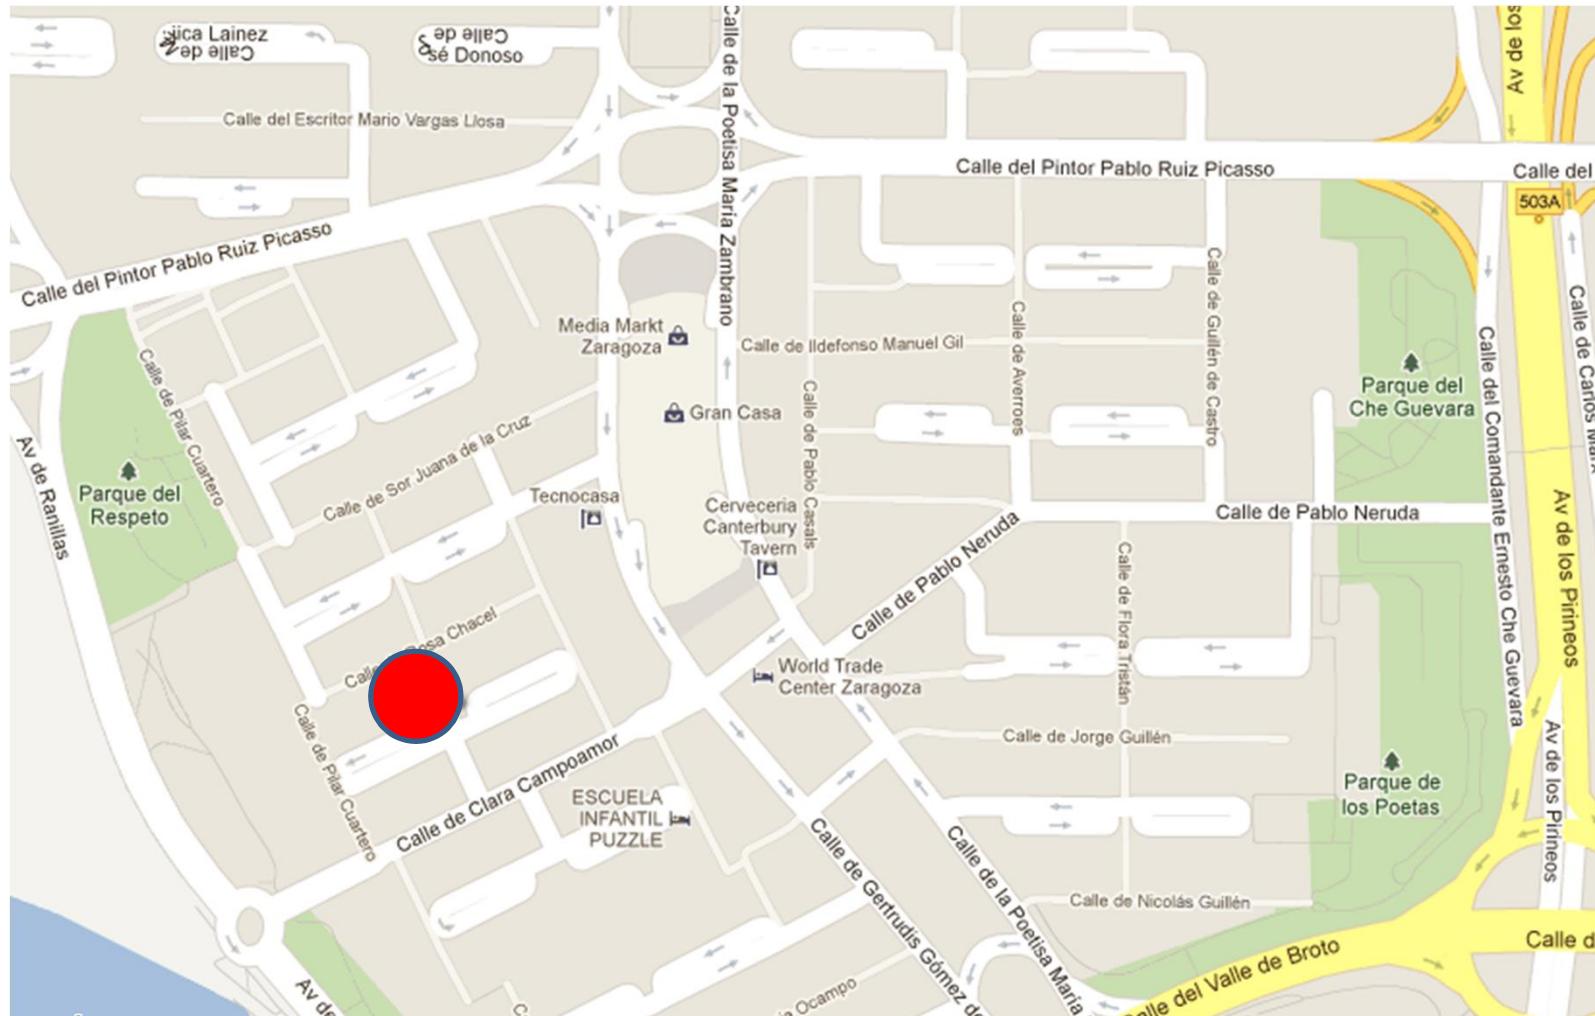

## Plano situación

**Superficie construida: 65,27 mts  
Alquiler: 514 euros + IVA**




**Local 1, C/Santiago Lagunas 3**

Validez precios hasta 28/02/2026

# Edificio M<sup>a</sup> Echarri 14-16


## Locales comerciales

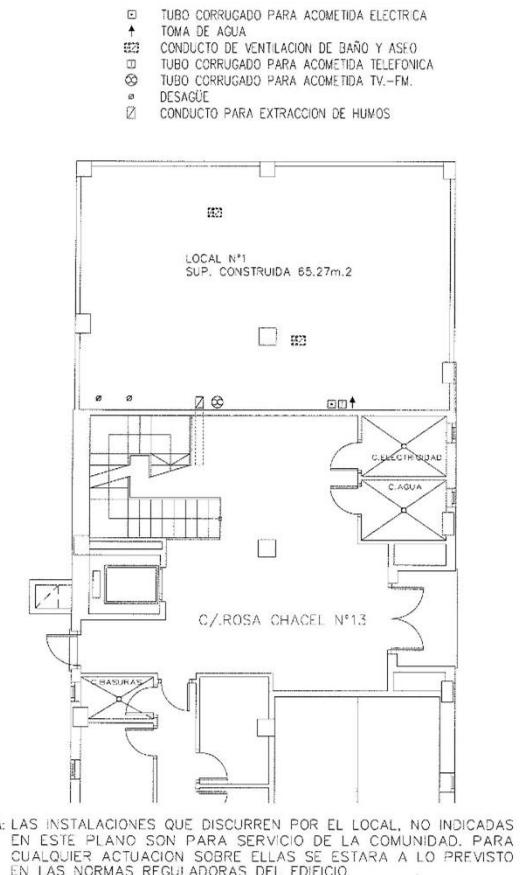

PLANTA BAJA  
ESCALA 1/100

Plano. Local 1, C/Santiago Lagunas 3

Edificio M<sup>a</sup> Echarri 14-16  
Locales comerciales

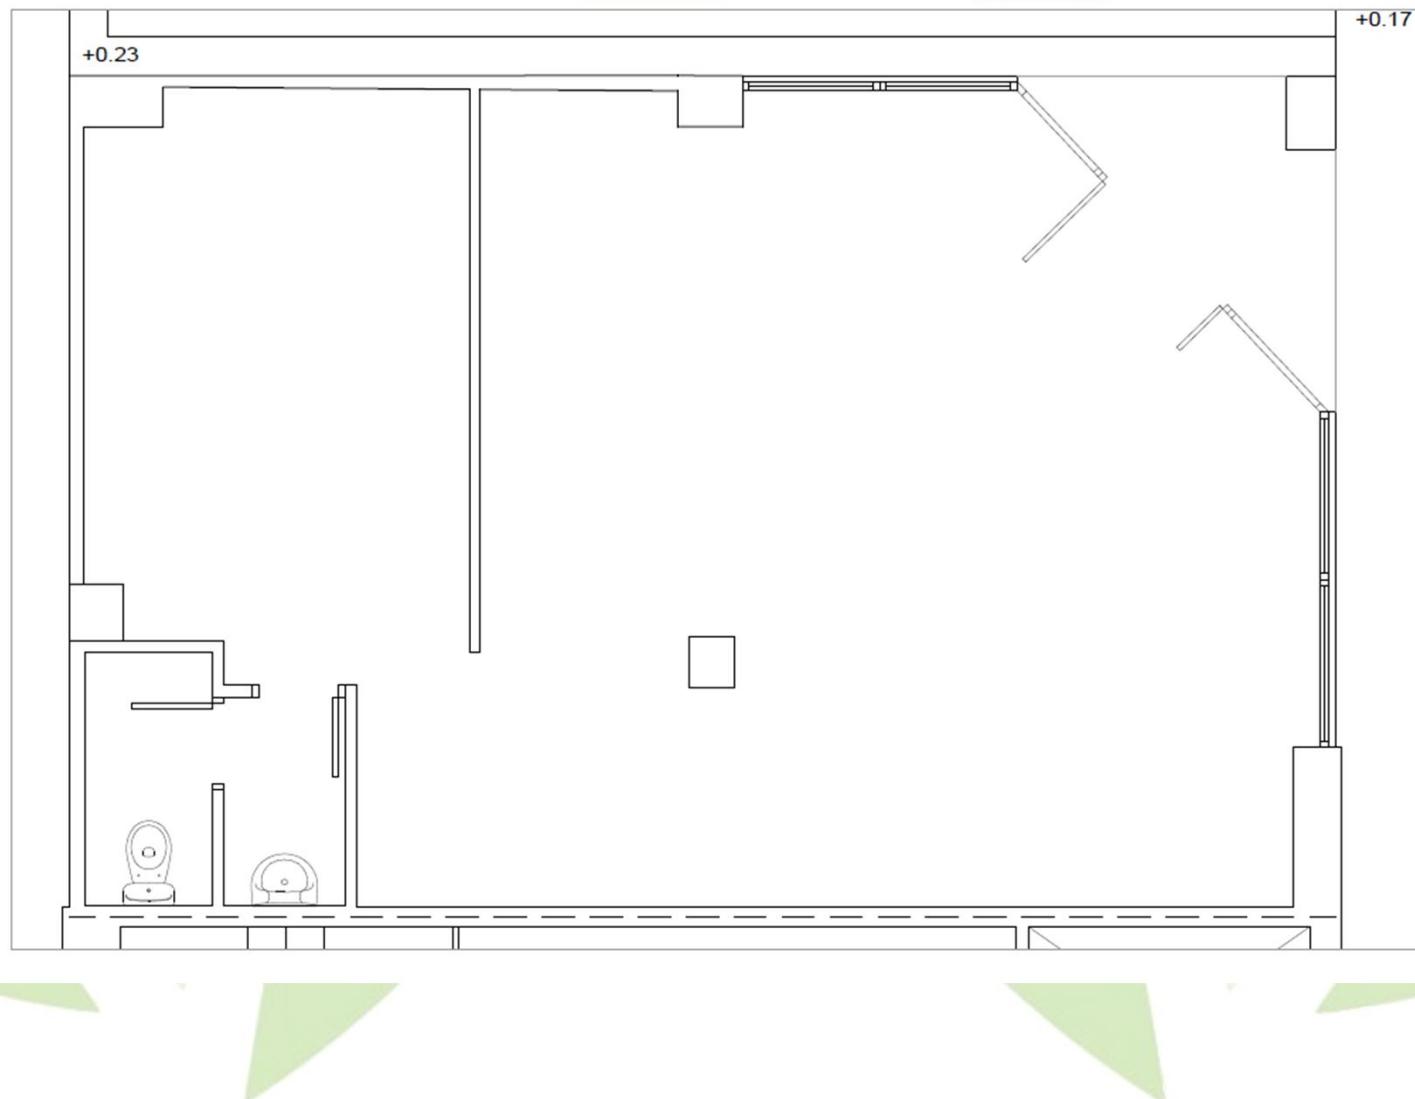

Plano. Local 1, C/Santiago Lagunas 3

# Edificio M<sup>a</sup> Echarri 14-16

## Locales comerciales



Entorno

**Edificio M<sup>a</sup> Echarri 14-16  
Locales comerciales**



**Vistas desde el edificio**