


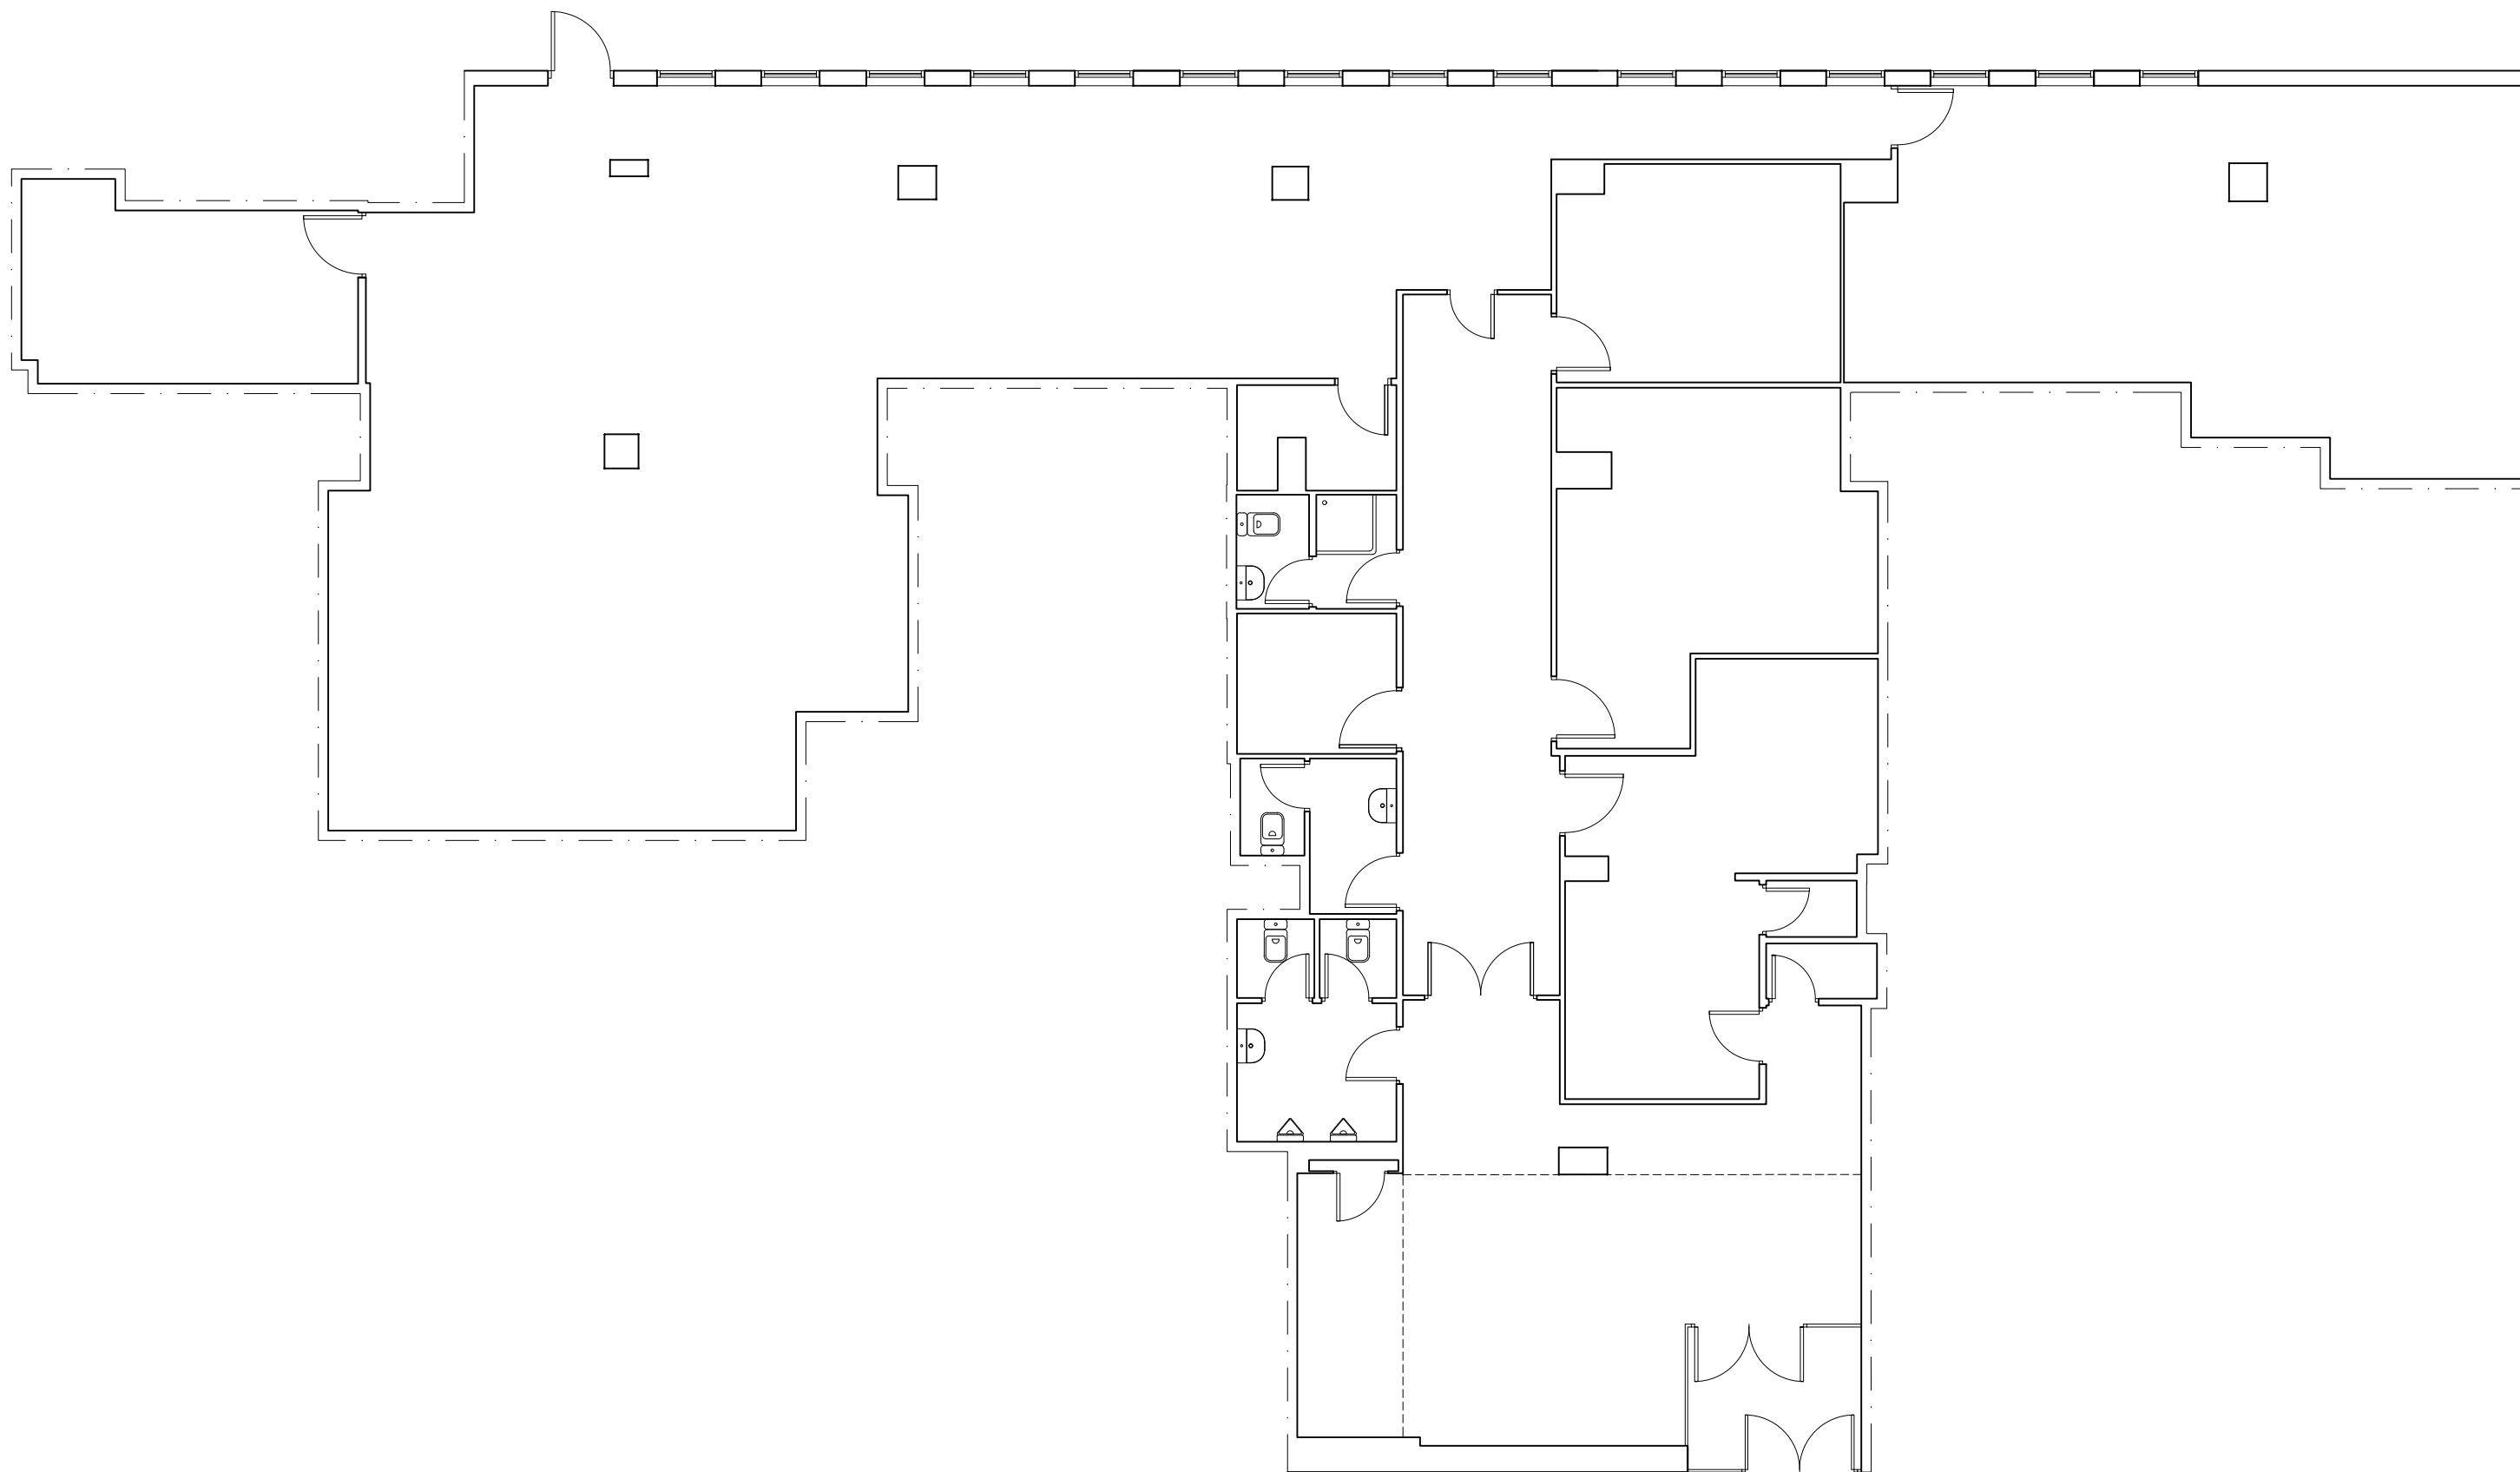

Pza. Canal Imperial de Aragón, nº 1 y 2

LOCALES 3 Y 5

Pza. Canal Imperial de Aragón, nº 1 y 2

Escala 1/100

27/08/2025